

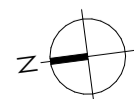


Situation

1784.5 Neubau Anlieferung inkl. TG 1:500
 Studie - 27.03.2024 mki

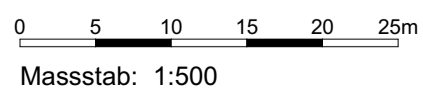

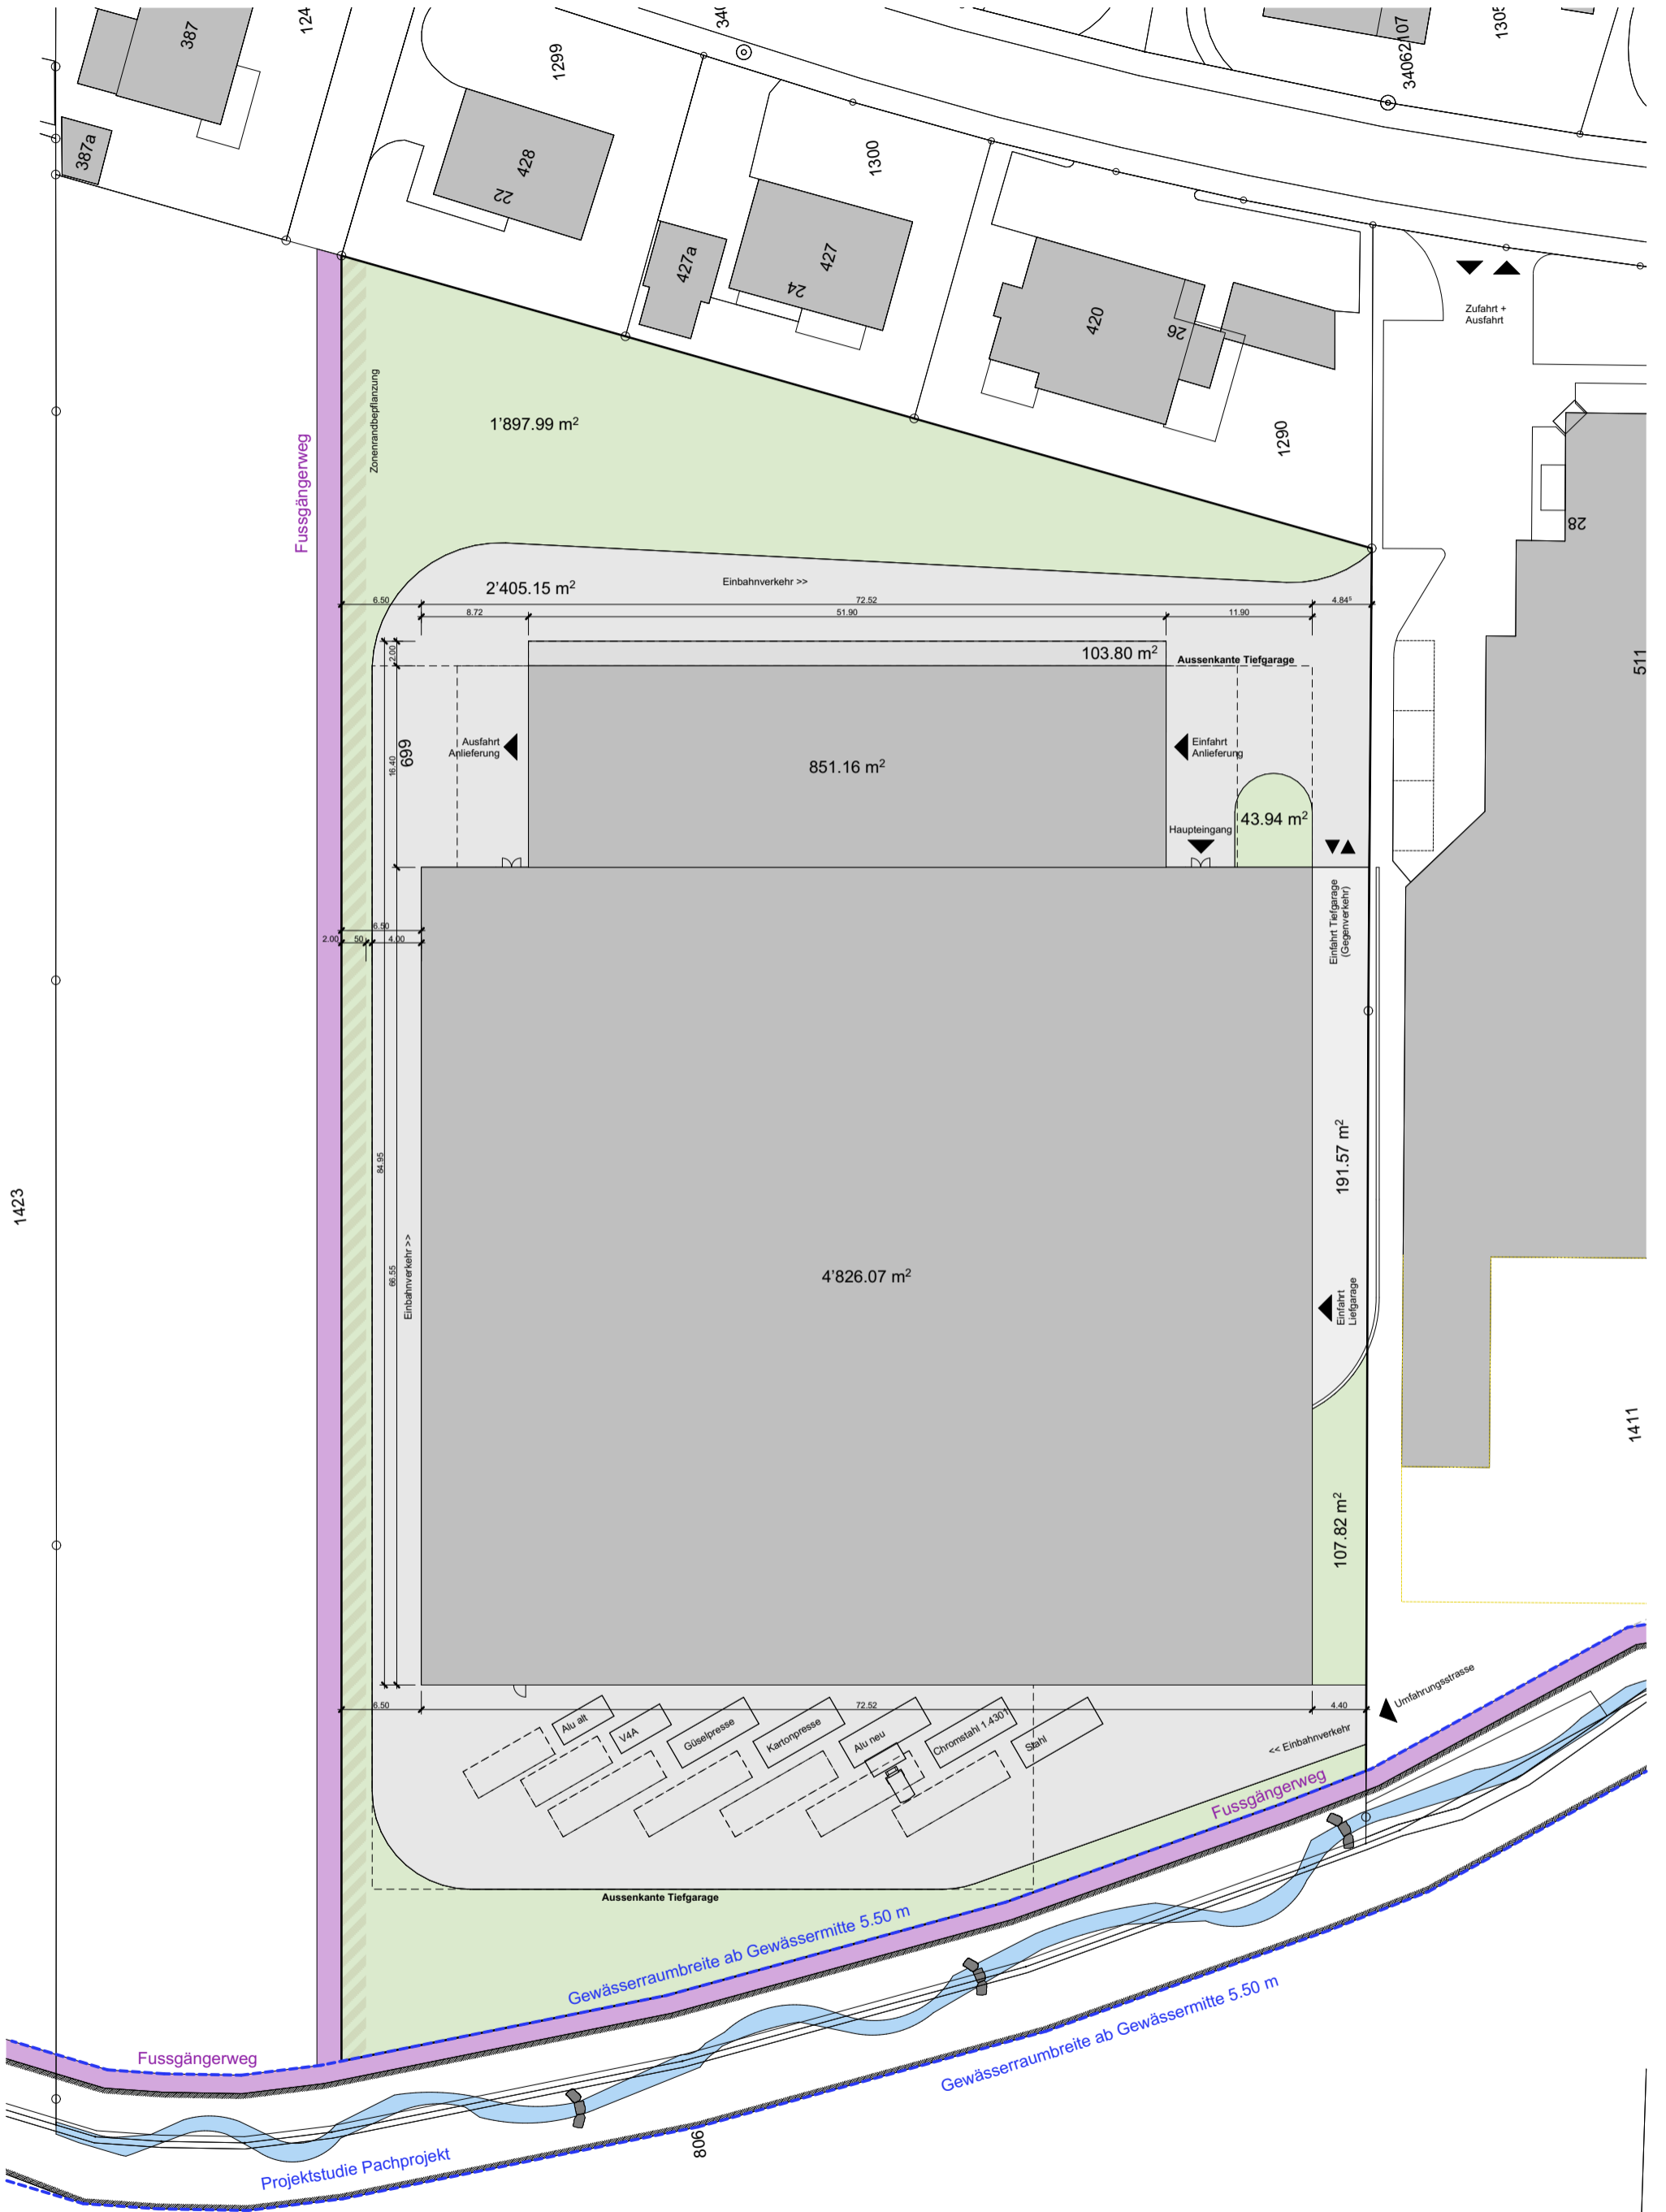


Umgebungsplan


1784.5 Neubau Anlieferung inkl. TG 1:500

Studie - 27.03.2024 mki



Massstab: 1:500

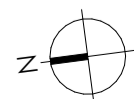

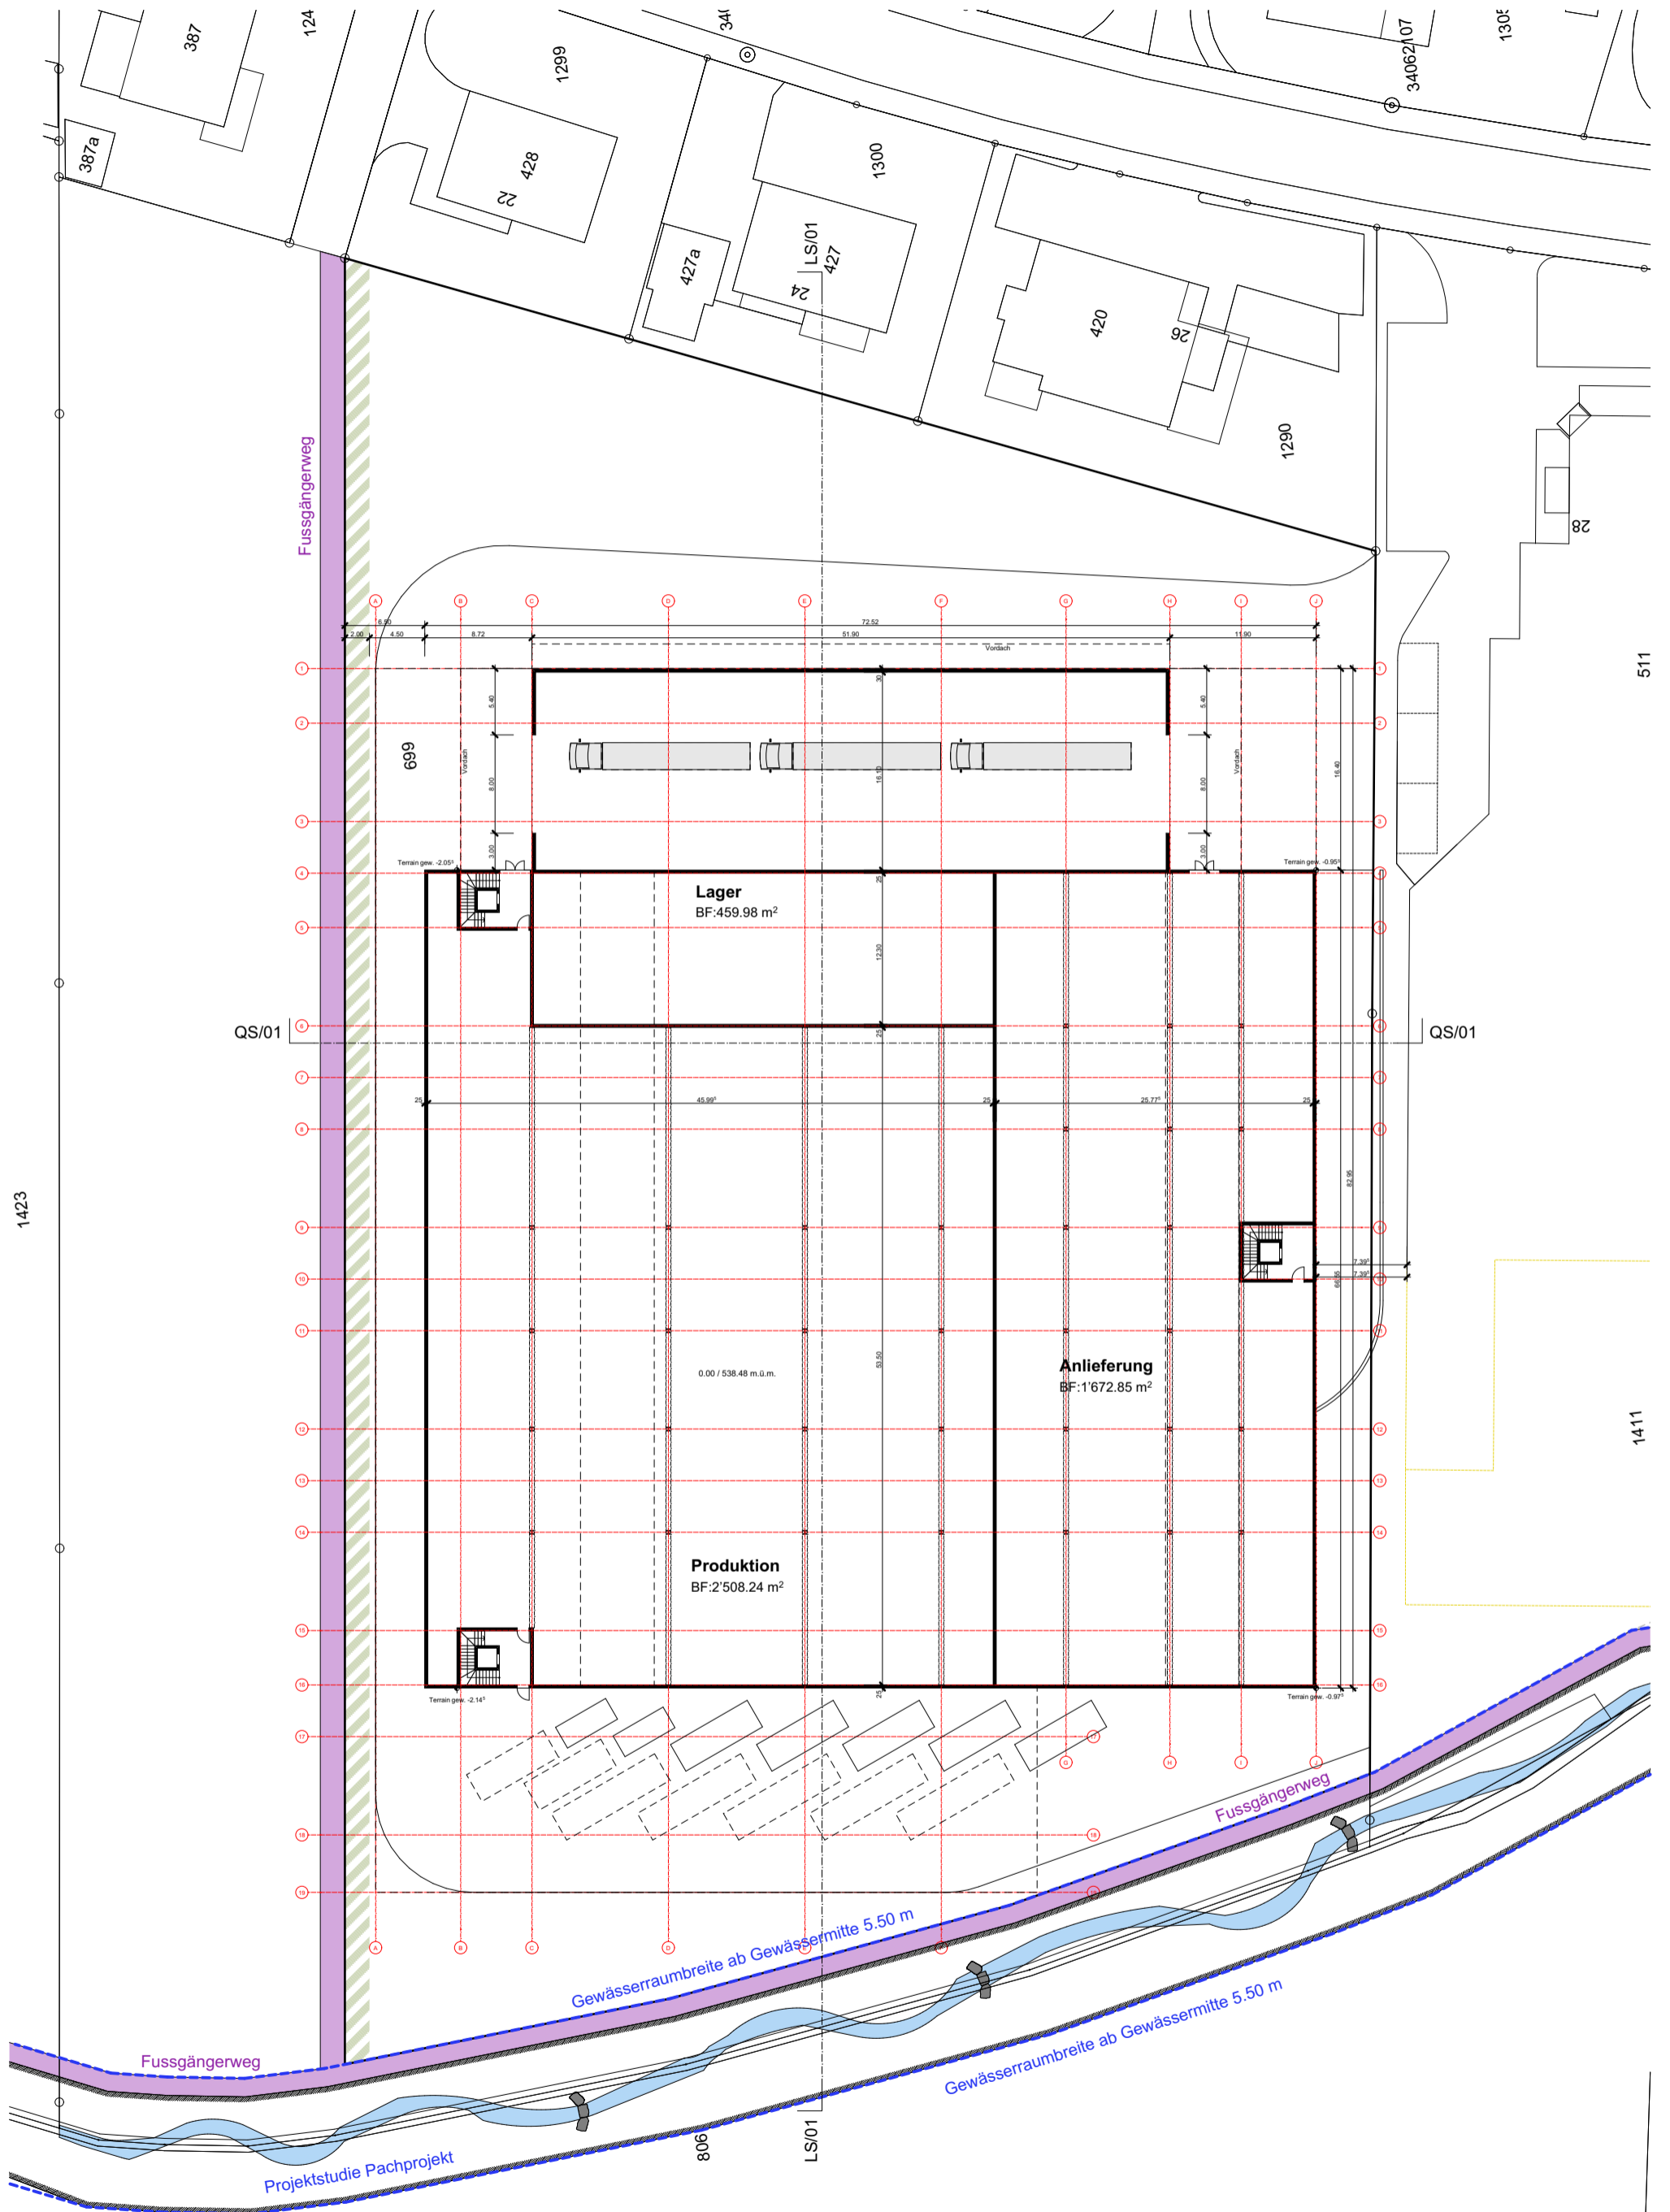


Grundriss Erdgeschoss


1784.5 Neubau Anlieferung inkl. TG 1:500

Studie - 27.03.2024 mki



Masstab: 1:500

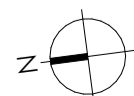

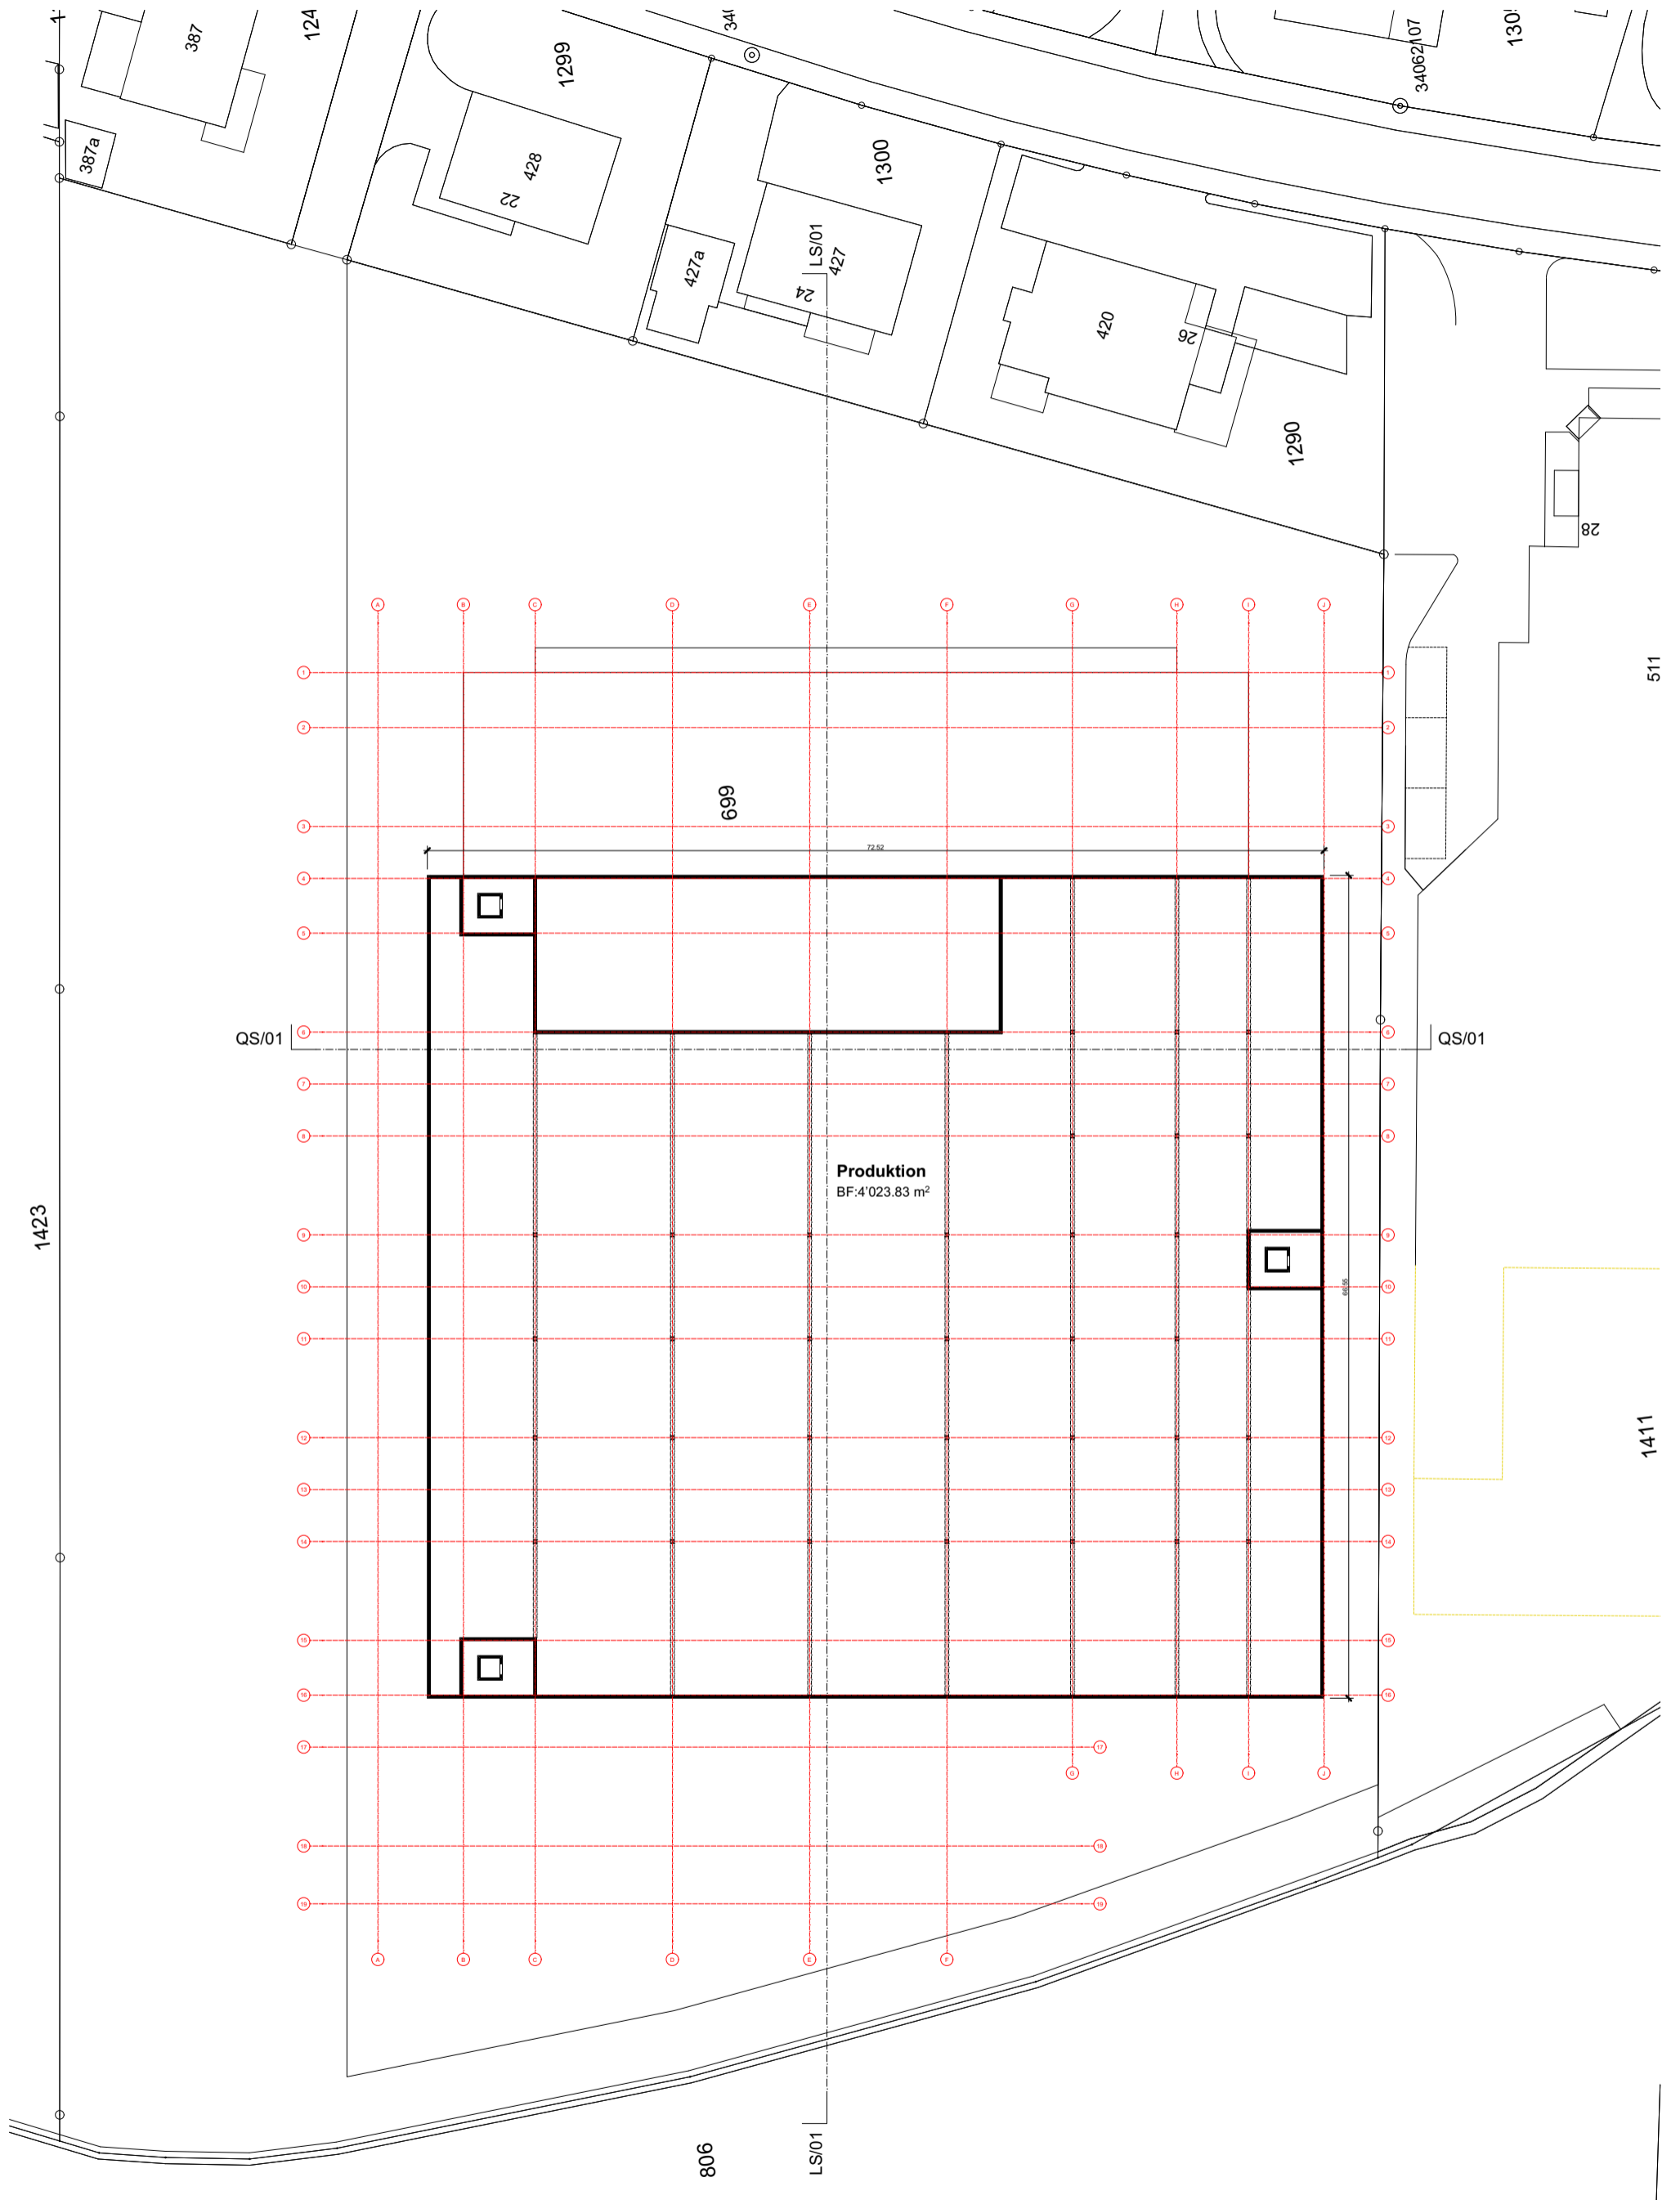


Grundriss Obergeschoss


1784.5 Neubau Anlieferung inkl. TG 1:500

Studie - 27.03.2024 mki

0 5 10 15 20 25m

Masstab: 1:500

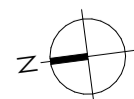

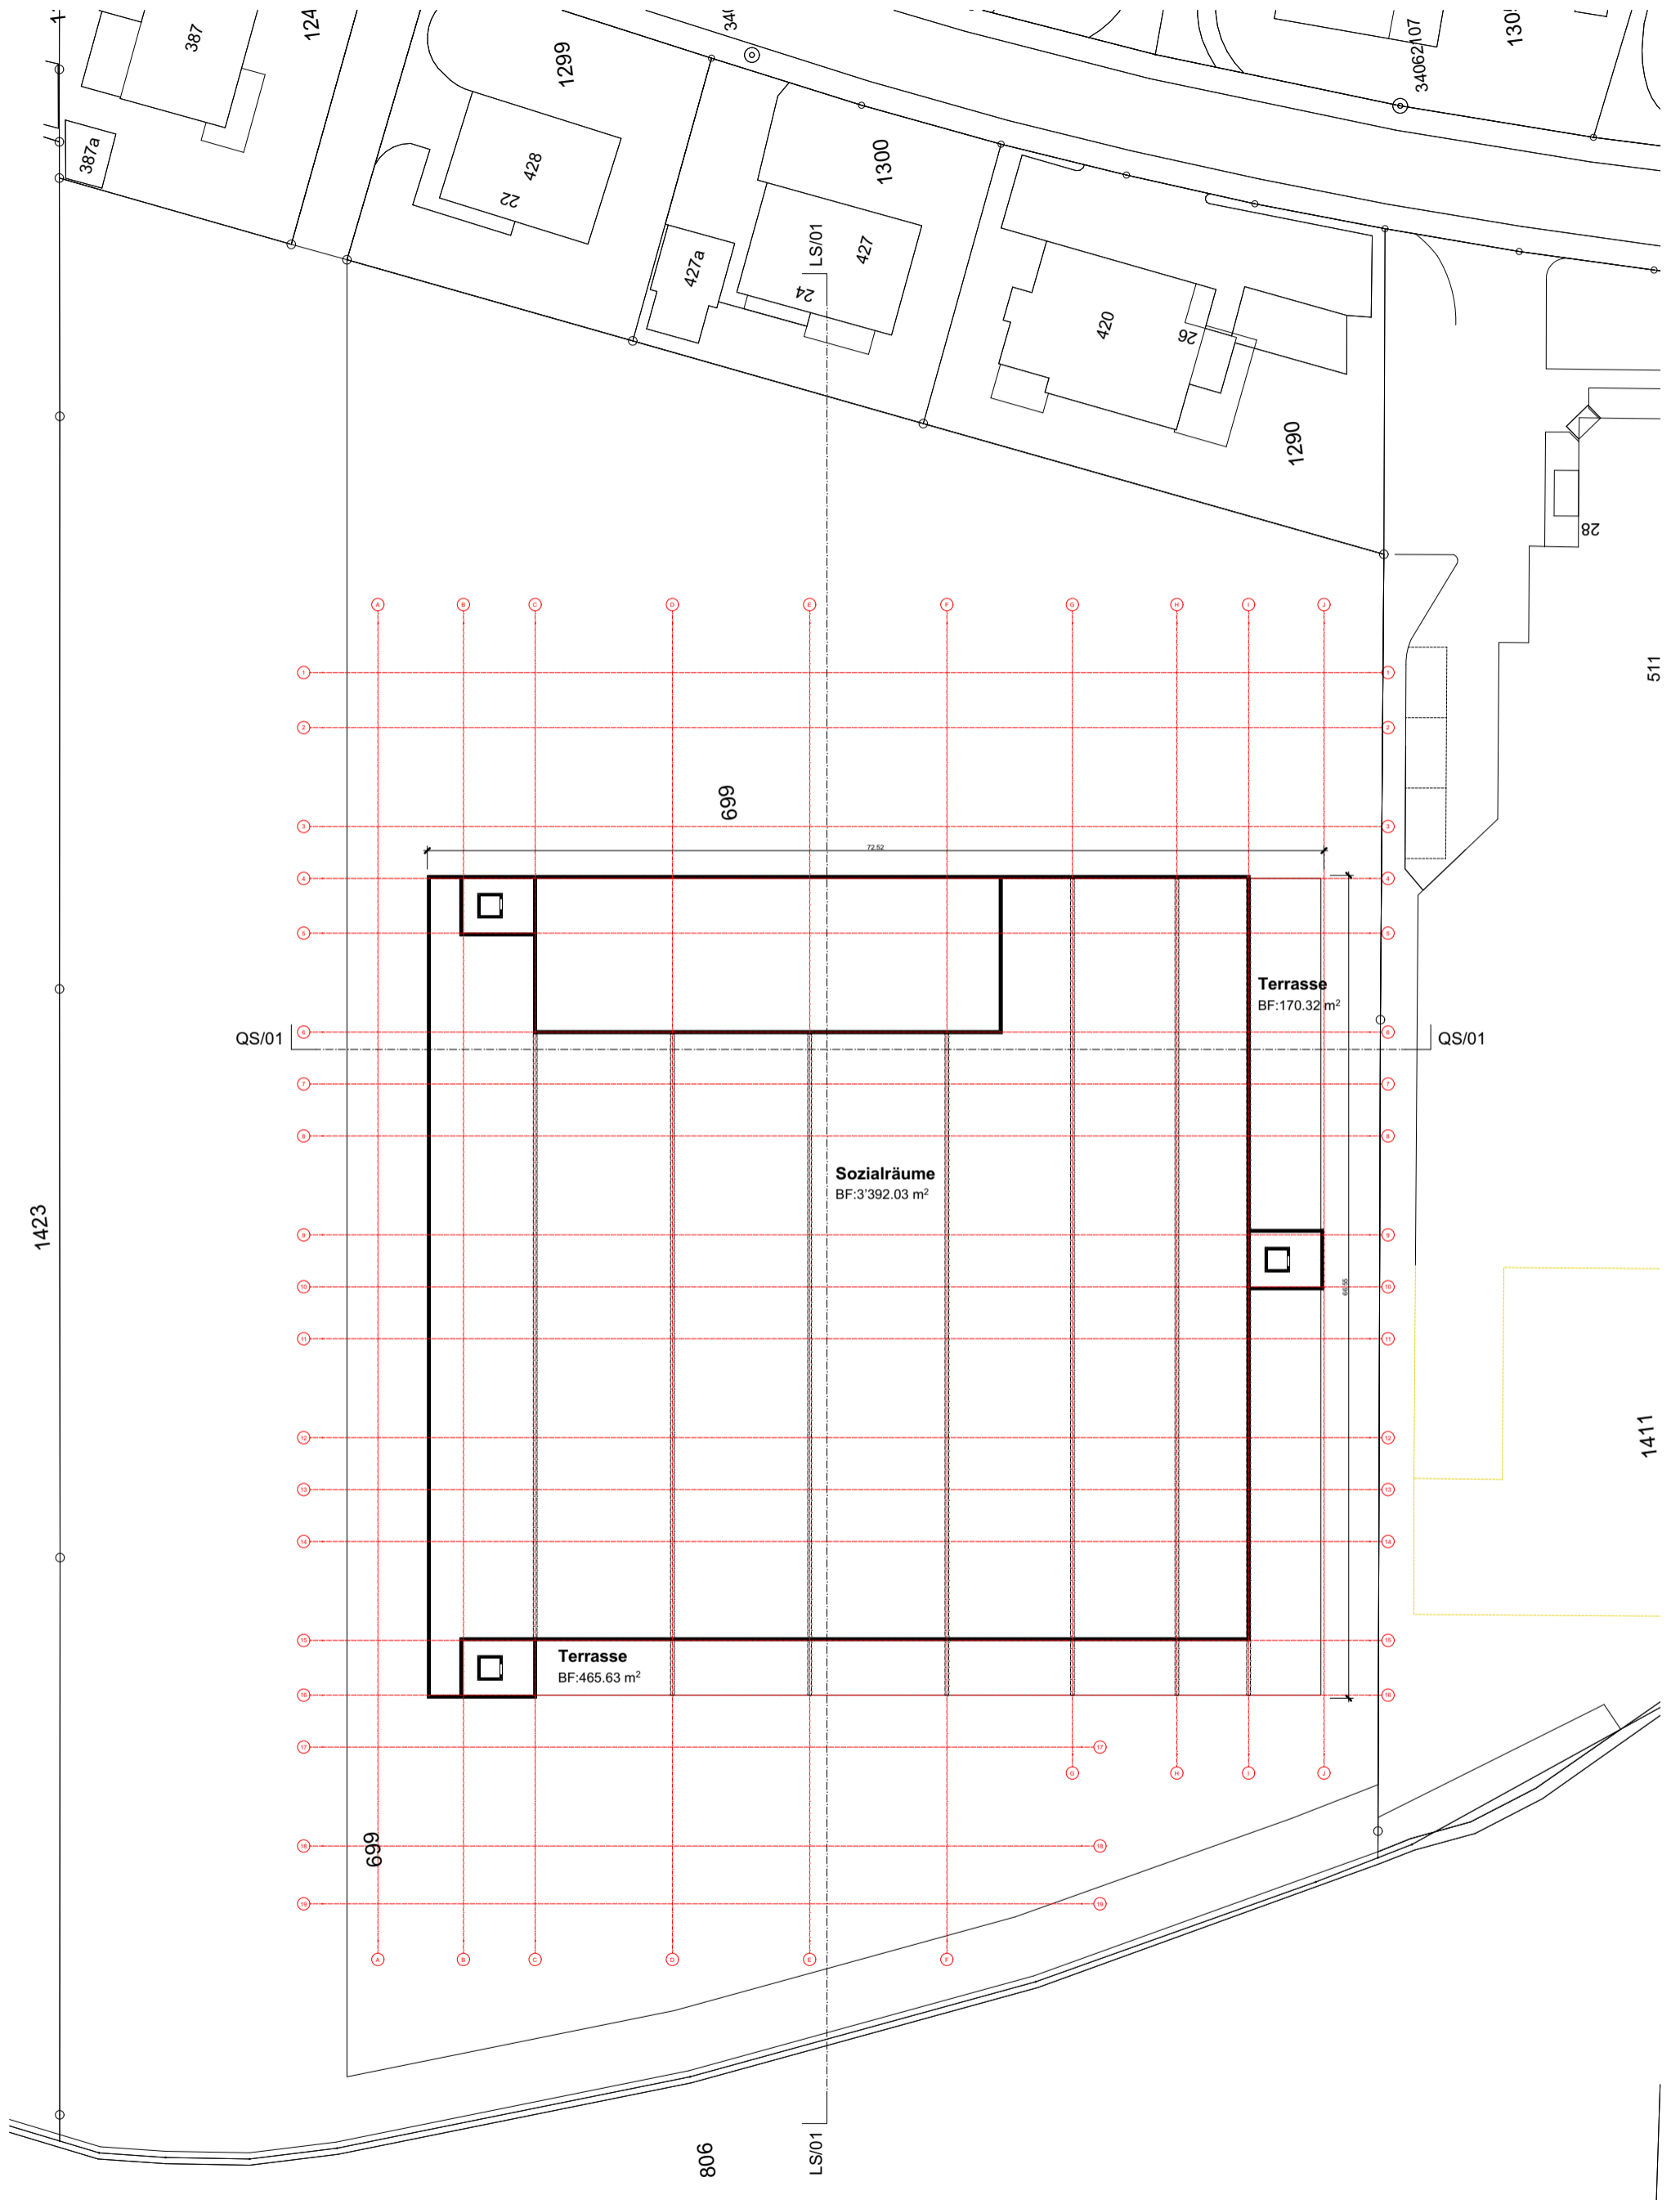


Grundriss Dachgeschoss


1784.5 Neubau Anlieferung inkl. TG 1:500

Studie - 27.03.2024 mki



Massstab: 1:500

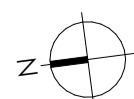

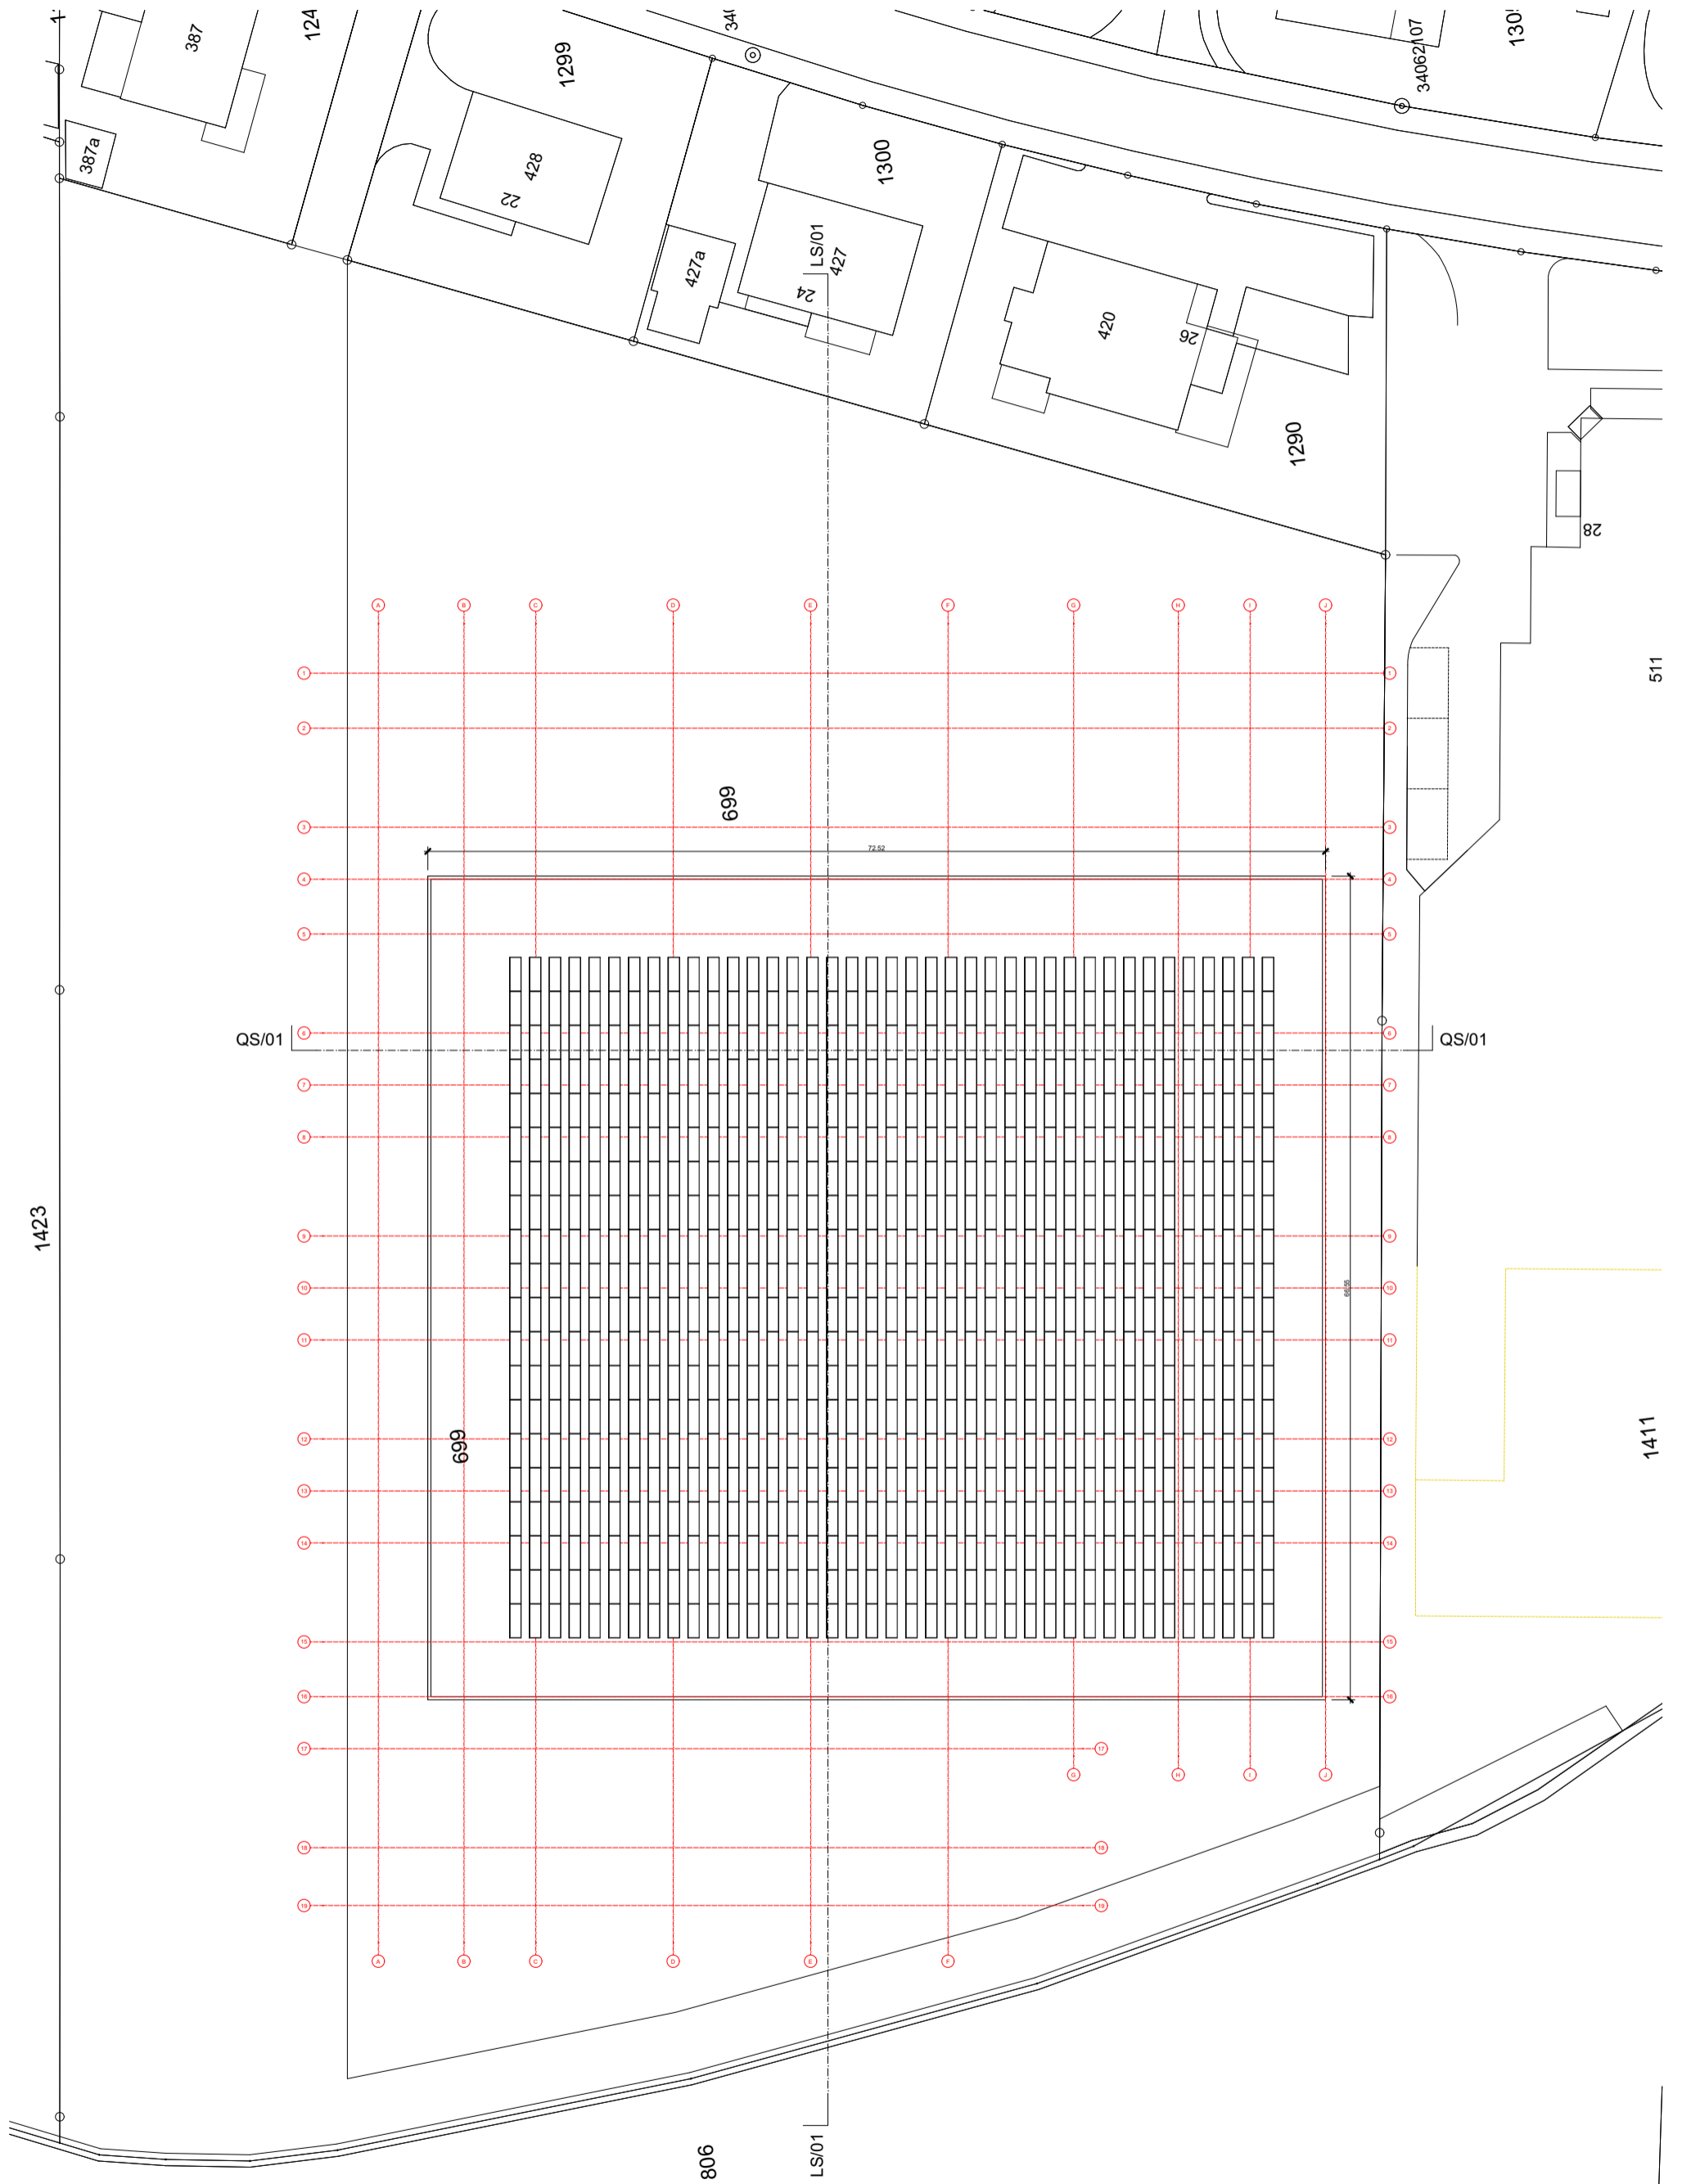


Grundriss Dachaufsicht


1784.5 Neubau Anlieferung inkl. TG 1:500

Studie - 27.03.2024 mki




Masstab: 1:500

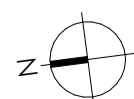

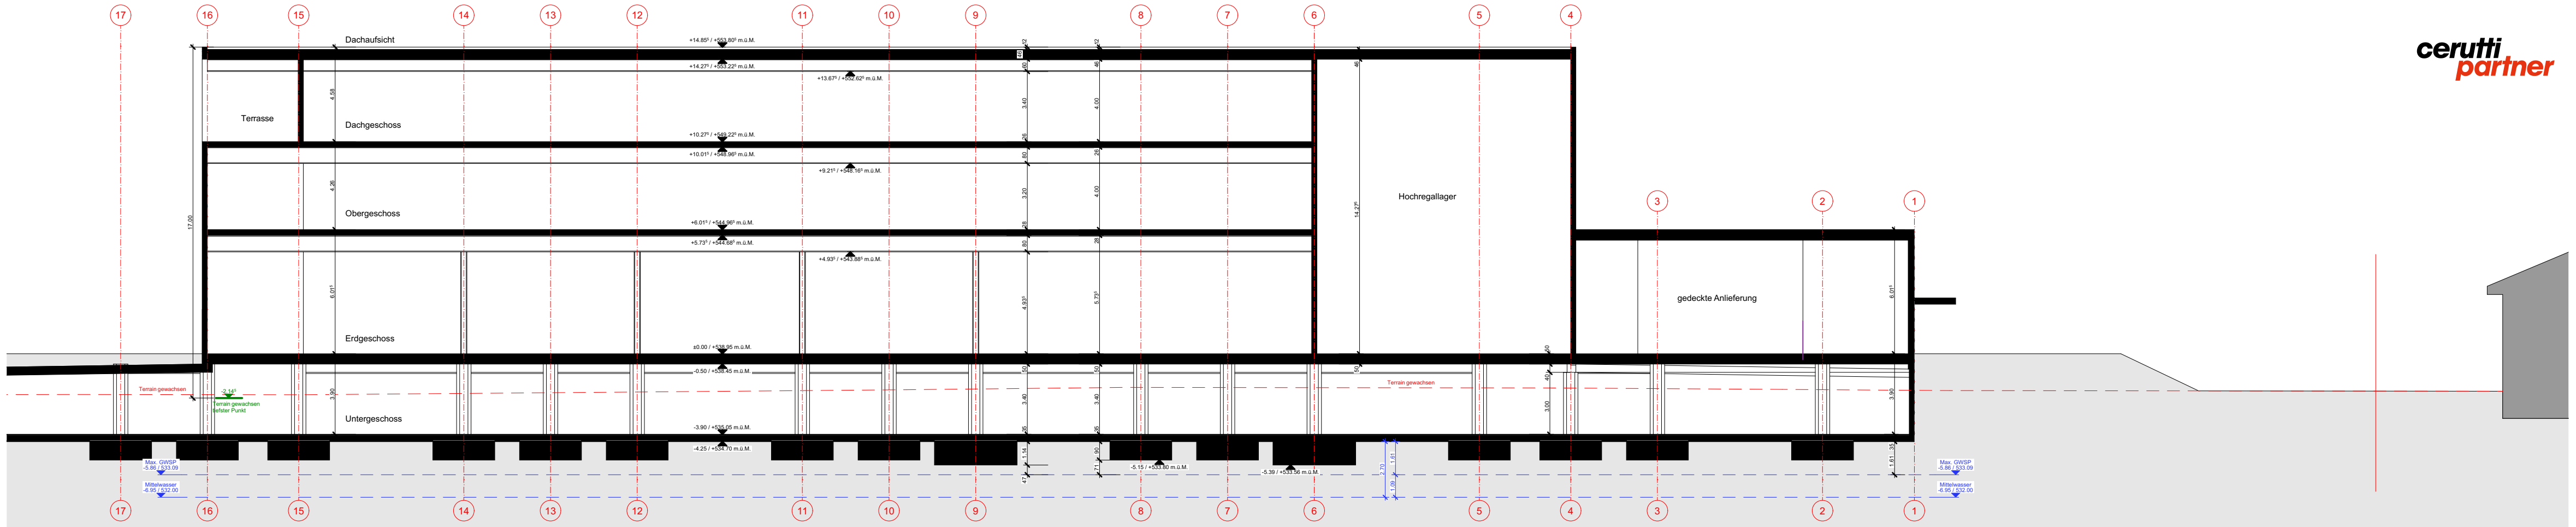

Längsschnitt 1

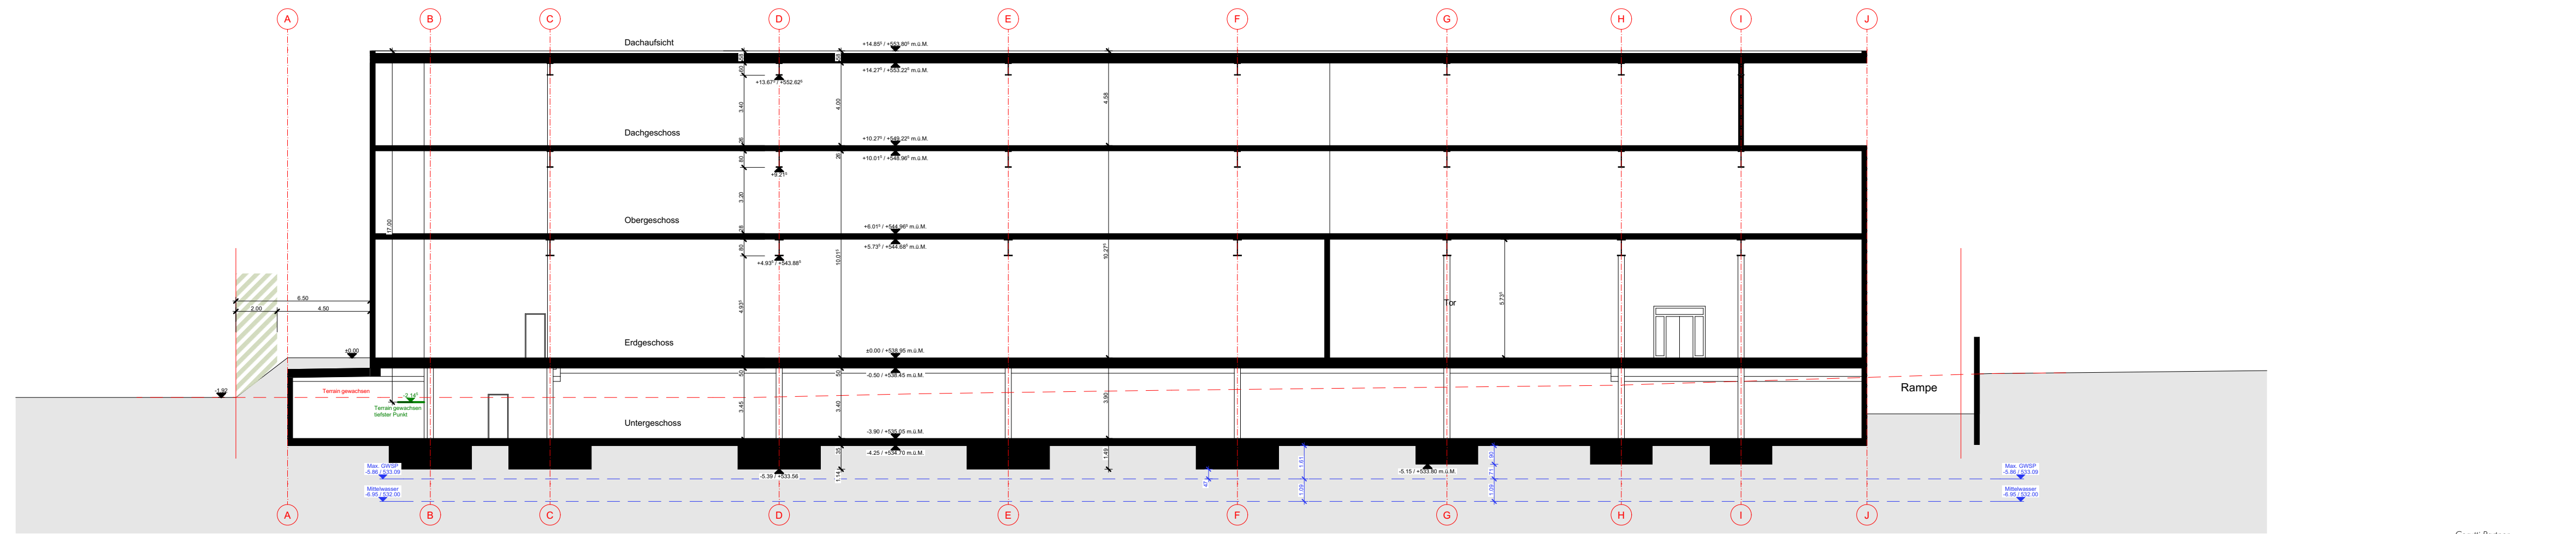

Querschnitt 1

Schnitte
 1784.5 Neubau Anlieferung inkl. TG
 Studie - 27.03.2024 mki

